


INTERKOMMUNALE INTEGRIERTE DORFENTWICKLUNGSSTUDIE BOHNENTAL

Gemeinde Tholey / Gemeinde Schmelz



KONZEPTION WANDER - UND RADWEGE

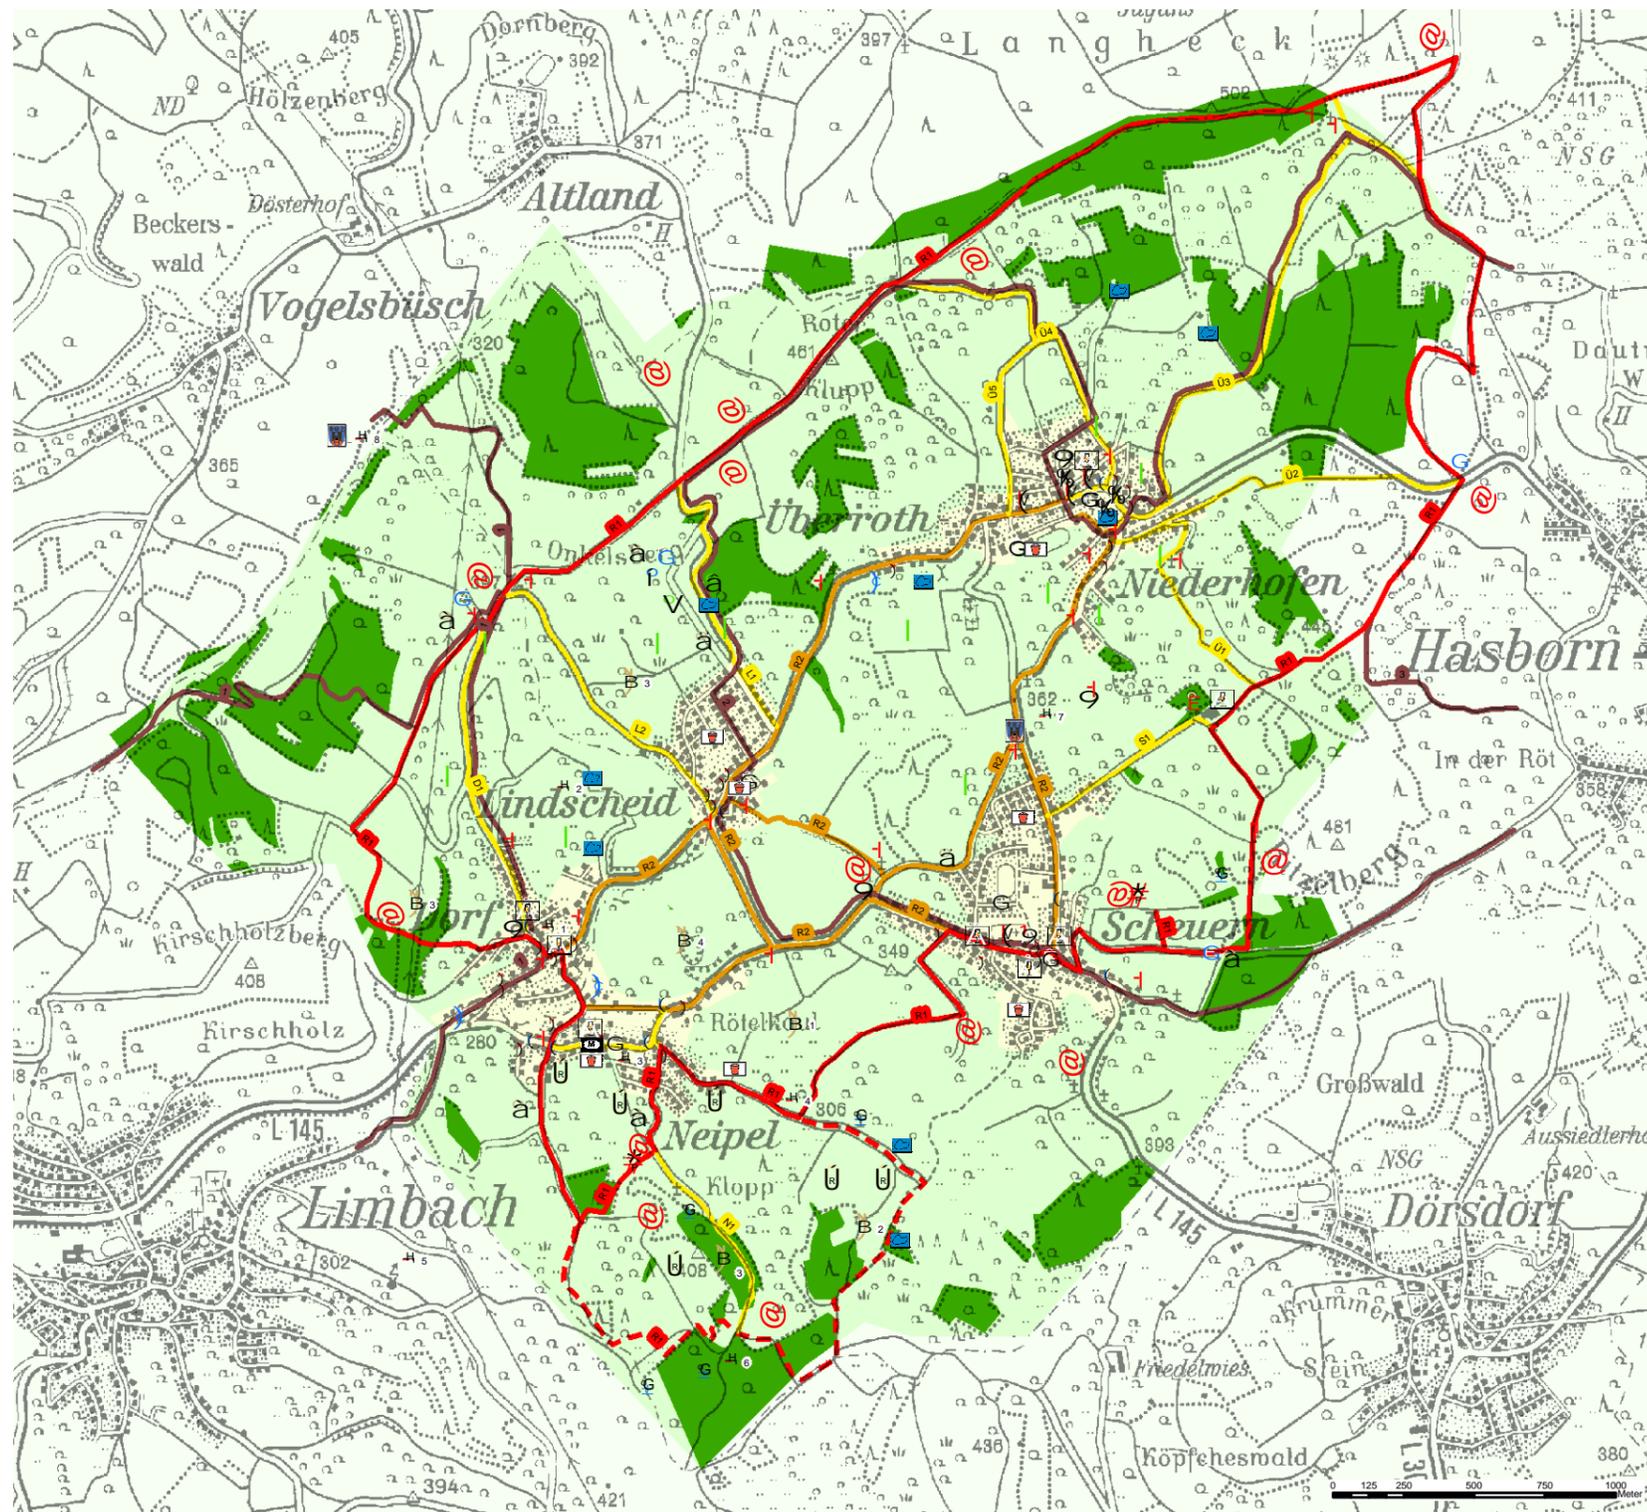

- | | | | |
|-------------------------------------|---|--|---|
| | Bohnental | | Wegekreuz |
| | Siedlungskörper | | Lebensmittelgeschäft / Bäckerei |
| | Wald | | Gaststätte |
| WANDER - UND RADWEGE | | | Kirche / Kapelle |
| | Äußerer Bohnental-Rundwanderweg - R1 | | Scheuerner Kirche (Denkmalschutz) |
| | Innerer Bohnental-Rundwanderweg - R2 | | Heimatmuseum |
| | Verbindungswege zwischen innerem und äußerem Rundweg z.B. L1 - Verbindungsweg bei Lindscheid | | Weicher / Teichanlage |
| | 1) Gemeinderundwanderweg Schmelz
2) Gemeinderundwanderweg Tholey
3) Gallo-Römischer-Weg | | Spielplatz |
| SEHENSWERTES / INFRASTRUKTUR | | | Trimm-Dich-Anlage |
| | Wanderparkplatz | | Zeltplatz |
| | Innerörtlicher Parkplatz | | ehemalige Mühle |
| | Wassertretanlage | | Mariengrotte |
| | Schutzhütte | | Römische Ausgrabungsfunde |
| | Feuerstelle / Grillplatz | | Mineralabbau |
| | Reiterhof | | 1) ehemaliger Rötelabbau
2) ehemaliger Achatabbau
3) ehemalige Steingrube
4) ehemalige Sandgrube |
| | Ausblick | | Historischer Ort |
| | Panoramatafel | | 1) Alte Schule in Dorf
2) Alter Wasserbehälter in Dorf
3) Alte Schule in Neipel
4) Der krumme Baum
5) Kollerahiwel (Gräber von Seuchentoten)
6) Steinwälle aus keltischer Zeit
7) Hölzerhausen
8) Dreibanngrenze mit Dreibannstein |
| | Streubst | | |
| | Kunstelemente | | |
| | Wappenstein | | |
| | Brunnen | | |
| | Ortsbildprägende Bausubstanz | | |

N
DIN A3: M 1:25.000
Vergrößerung ohne Maßstab