


INTERKOMMUNALE INTEGRIERTE DORFENTWICKLUNGSSTUDIE BOHNENTAL

Gemeinde Tholey / Gemeinde Schmelz




KONZEPTION WANDER - UND RADWEGE

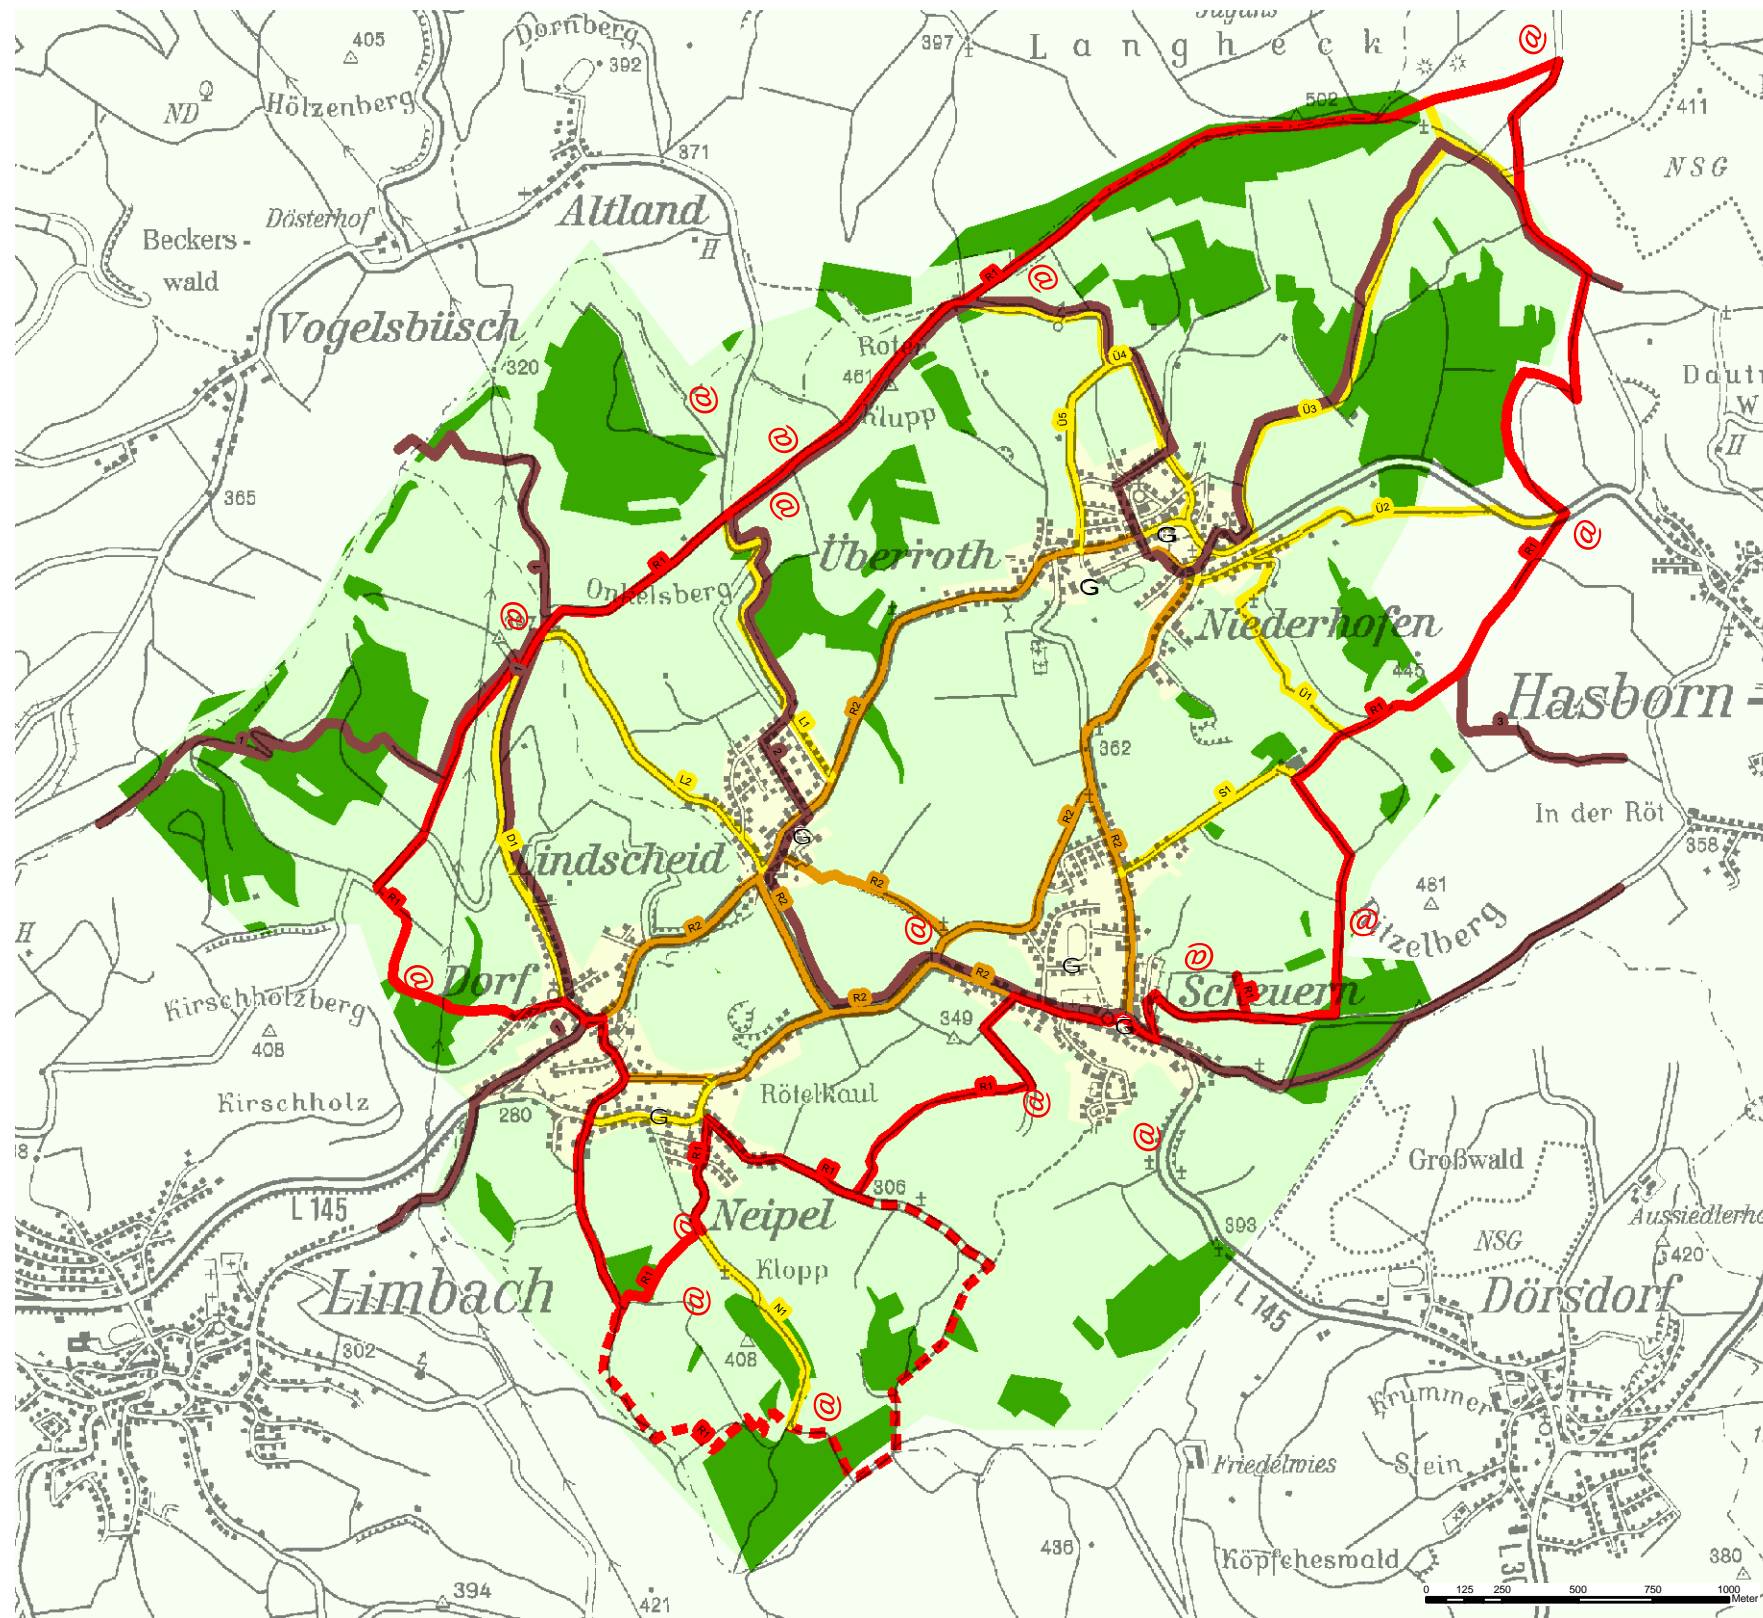

- Bohntental
- Siedlungskörper
- Wald

WANDER - UND RADWEGE

- Äußerer Bohnental-Rundwanderweg - R1
- Innerer Bohnental-Rundwanderweg - R2
- Verbindungswege zwischen innerem und äußerem Rundweg
z.B. L1 - Verbindungsweg bei Lindscheid
- 1) Gemeinderundwanderweg Schmelz
2) Gemeinderundwanderweg Tholey
3) Gallo-Römischer-Weg

 DIN A3: M 1:25.000
Vergrößerung ohne Maßstab